


Version für verputztes Mauerwerk

Version für Trockenbau

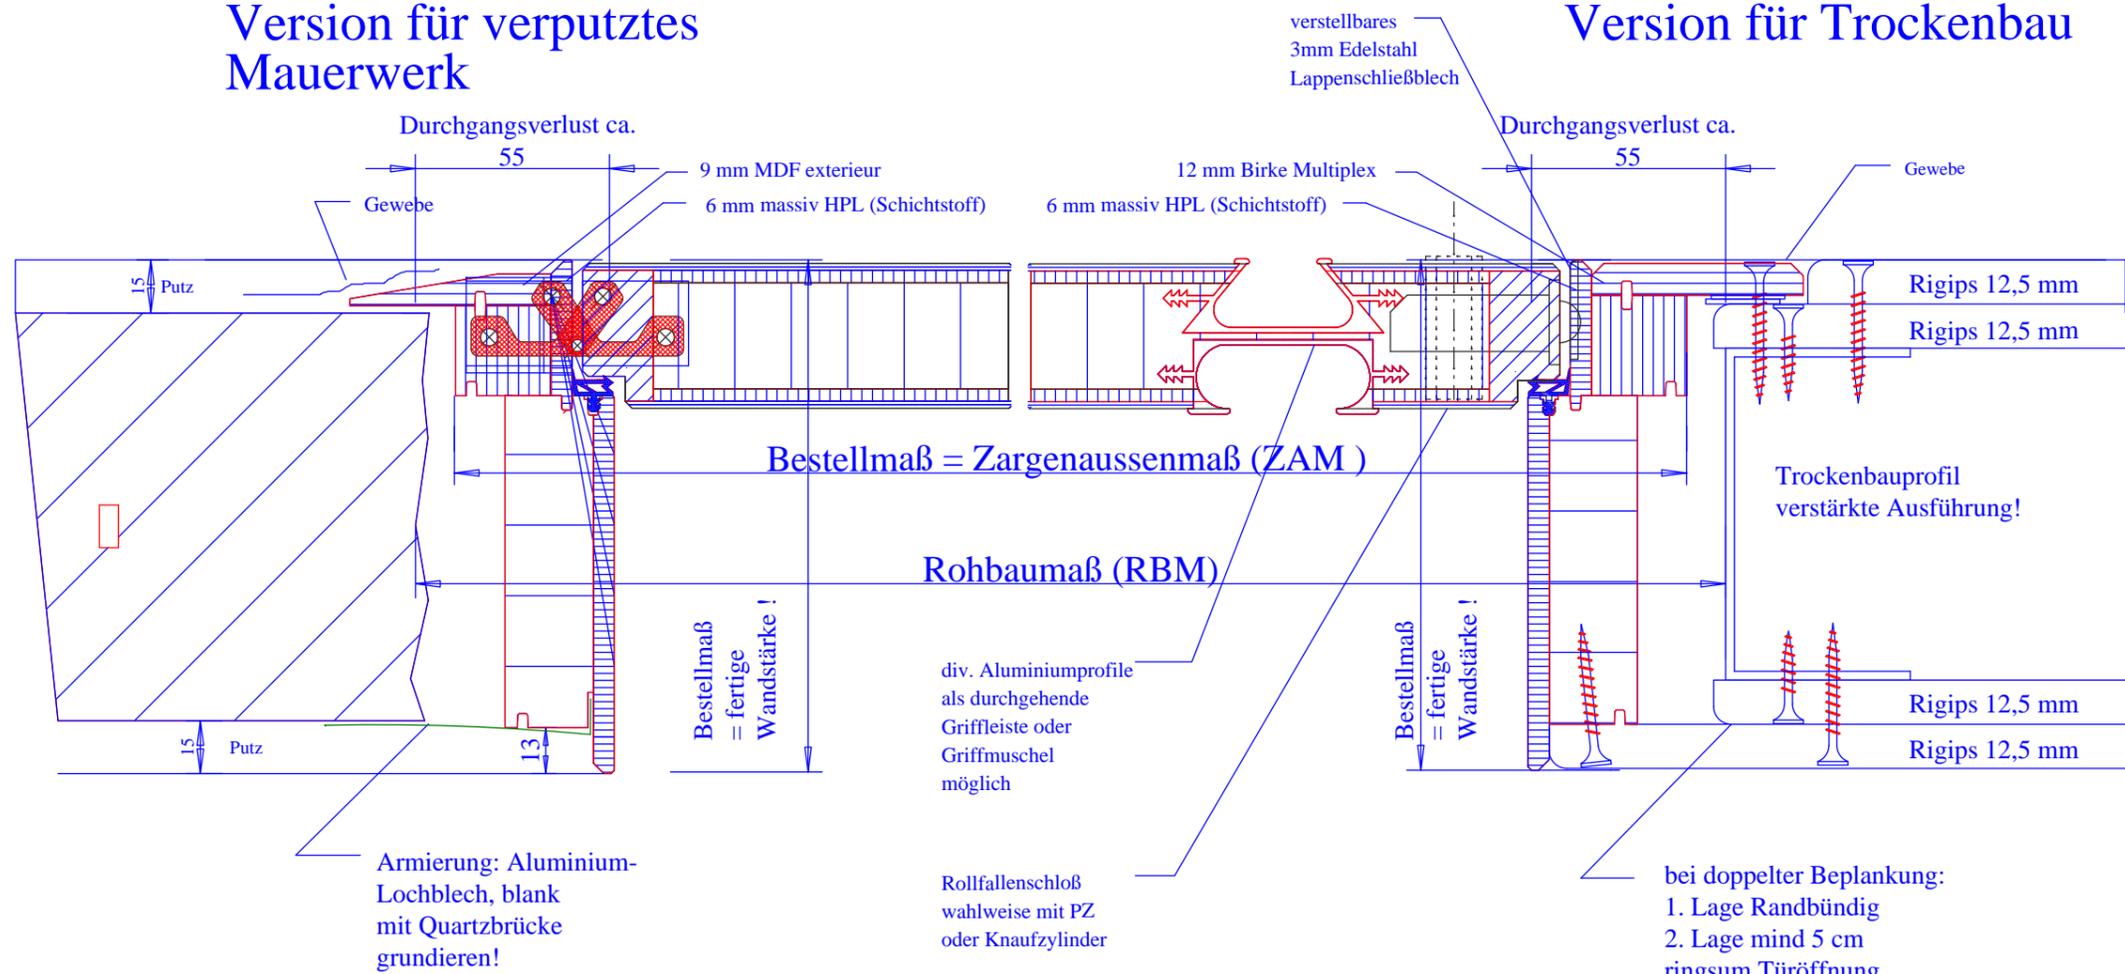

Zarge: "PURO"
Türblatt: "SENZA"